


Garvena PARK

ul. Świętopełka, Rumia

dsdevelopment.pl

PARTER

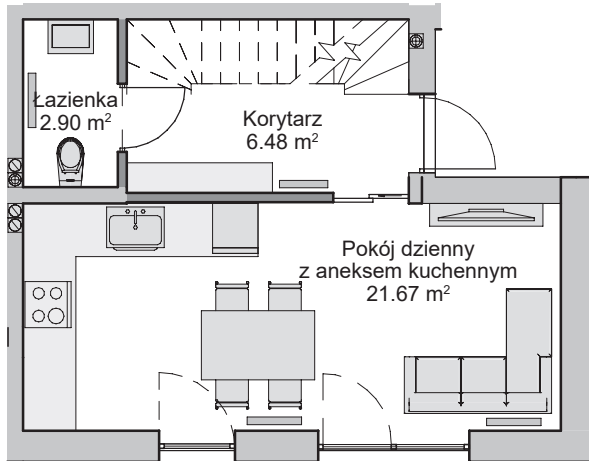

Nr Lokalu

10 B

Liczba kondygnacji

3

Liczba pokoi

4/5


Powierzchnia ogrodu

ok. 109.81 m²



Powierzchnia lokalu mieszkaniowego

97.99 m²

PIĘTRO

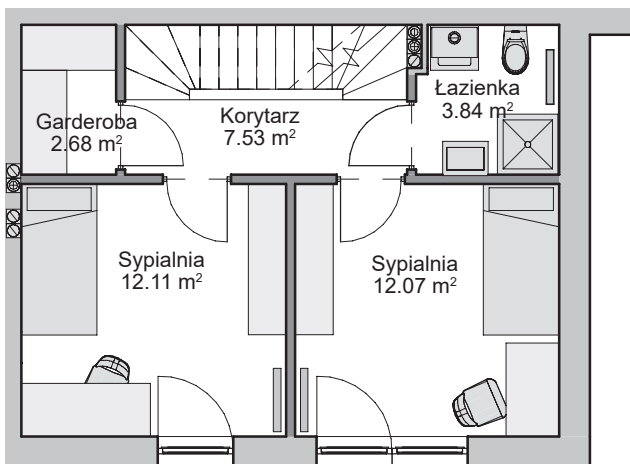

PODDASZE

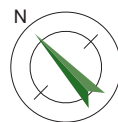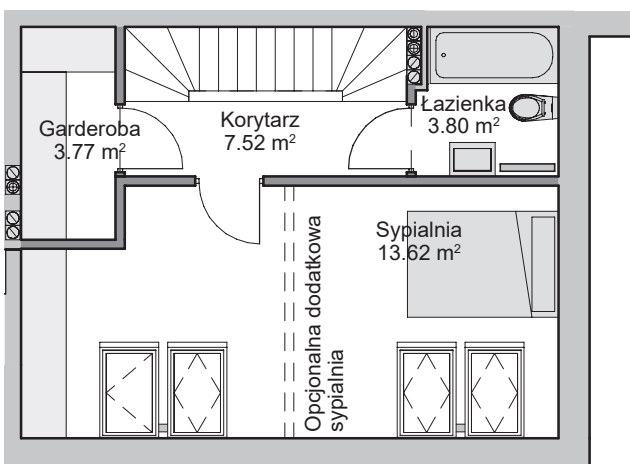

Skala 1:100

— ścianki działowe nadające się do demontażu