


Garvena PARK


ul. Świętopełka, Rumia

dsdevelopment.pl


PARTER

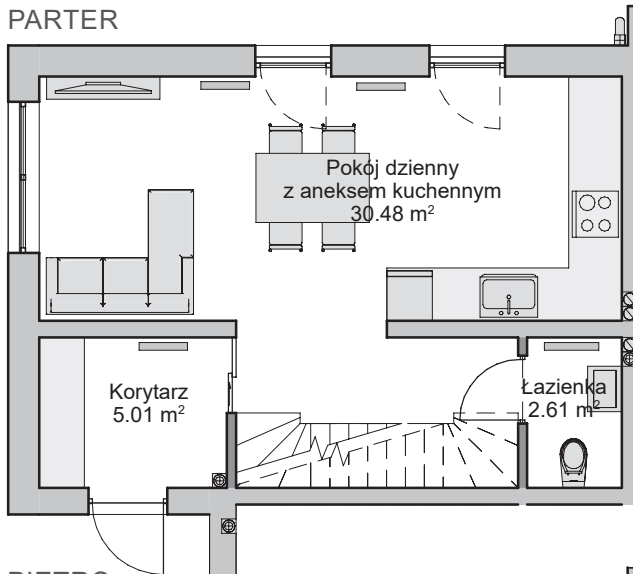

PIĘTRO

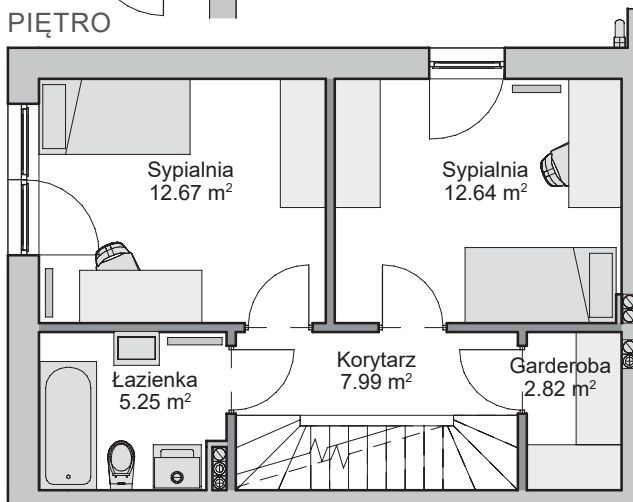

PODDASZE

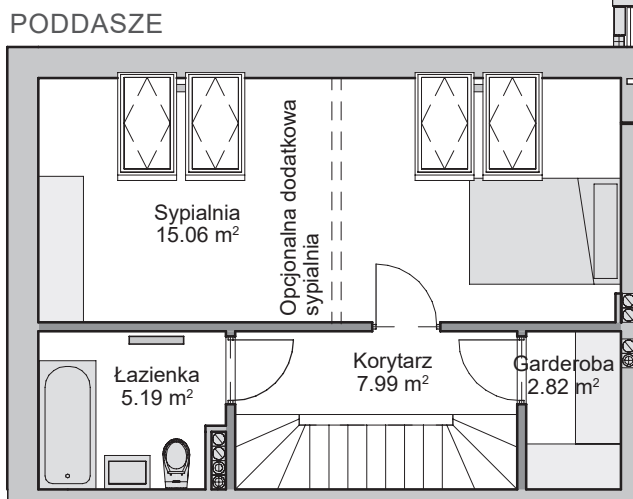

Nr Lokalu

1 A

Liczba kondygnacji

3

Liczba pokoi


4/5

Powierzchnia ogrodu

ok. 57.14 m²

Powierzchnia lokalu mieszkaniowego

110.53 m²

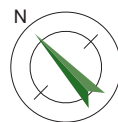

Skala 1:100

— ścianki działowe nadające się do demontażu

Biuro sprzedaży:
pon-sob 10:00-18:00
(spotkania umawiamy telefonicznie)

✉ biuro@dsdevelopment.pl
☎ 58 679 29 59

DS Development Sp. z o. o. Sp. K.
ul. Kalinowa 6, 81-198 Kosakowo

