


Garvena PARK

ul. Świętopełka, Rumia

dsdevelopment.pl

PARTER

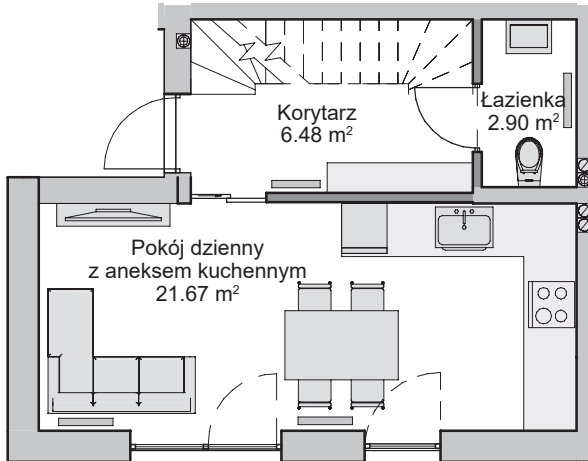

Nr Lokalu

1 B

Liczba kondygnacji

3

Liczba pokoi

4/5


Powierzchnia ogrodu

ok. 109.81 m²



Powierzchnia lokalu mieszkaniowego

97.99 m²

PIĘTRO

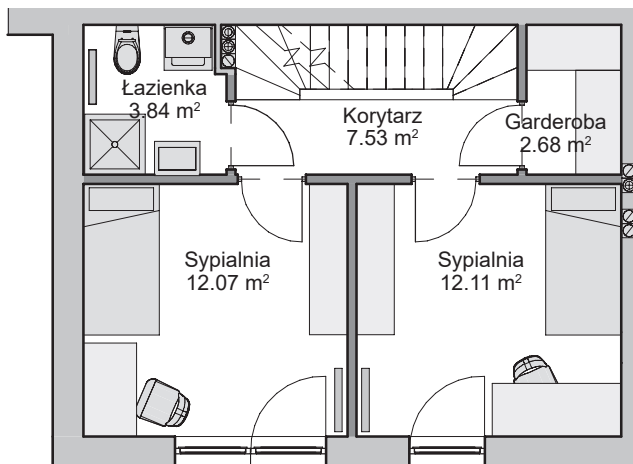

PODDASZE

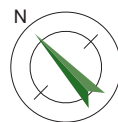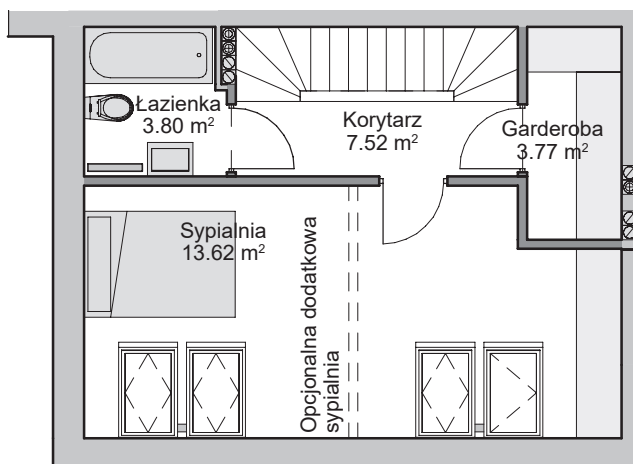

Skala 1:100

— ścianki działowe nadające się do demontażu

Biuro sprzedaży:
pon-sob 10:00-18:00
(spotkania umawiamy telefonicznie)

✉ biuro@dsdevelopment.pl
☎ 58 679 29 59

DS Development Sp. z o. o. Sp. K.
ul. Kalinowa 6, 81-198 Kosakowo

 **DSDEVELOPMENT**
THINK FREE