


Garvena


PARK

ul. Świętopełka, Rumia

dsdevelopment.pl

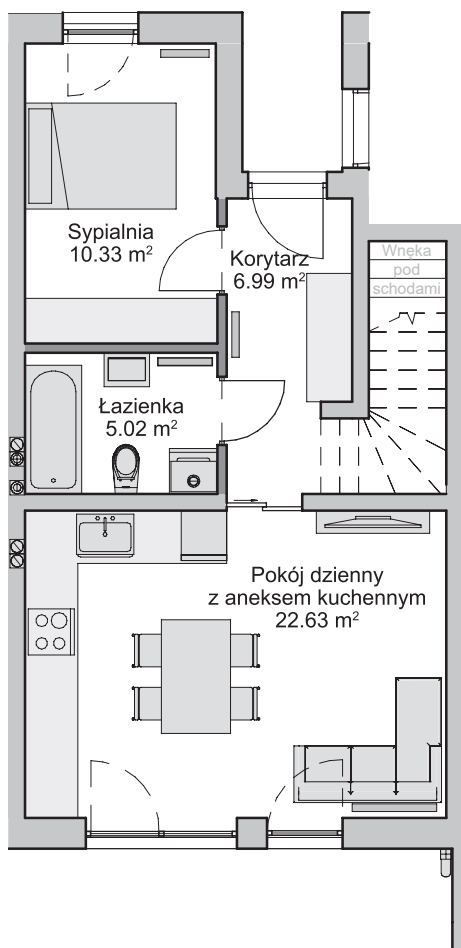

Nr Lokalu	2 A
Liczba kondygnacji	1
Liczba pokoi	2
Powierzchnia ogrodu	ok. 41.53 m ²
Powierzchnia lokalu mieszkaniowego	44.97 m²

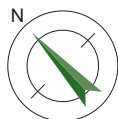

Skala 1:100

— ścianki działowe nadające się do demontażu