


Garvena PARK

ul. Świętopelka, Rumia

dsdevelopment.pl

PARTER

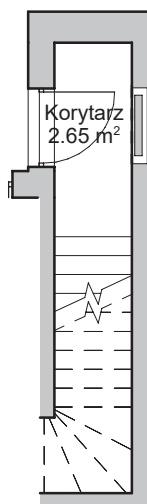



Nr Lokalu **2 B**

Liczba kondygnacji **2**

Liczba pokoi **3**

Powierzchnia lokalu mieszkaniowego **58.33 m²**

PIĘTRO

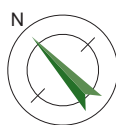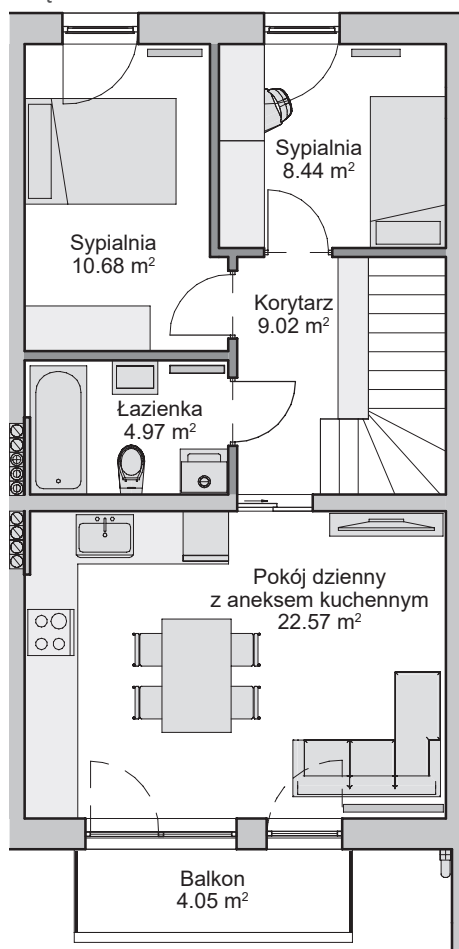

Skala 1:100

— ścianki działowe nadające się do demontażu

Biuro sprzedaży:
pon-sob 10:00-18:00
(spotkania umawiamy telefonicznie)

✉ biuro@dsdevelopment.pl
☎ 58 679 29 59

DS Development Sp. z o. o. Sp. K.
ul. Kalinowa 6, 81-198 Kosakowo

