



# Garvena PARK

ul. Świętopełka, Rumia

dsdevelopment.pl

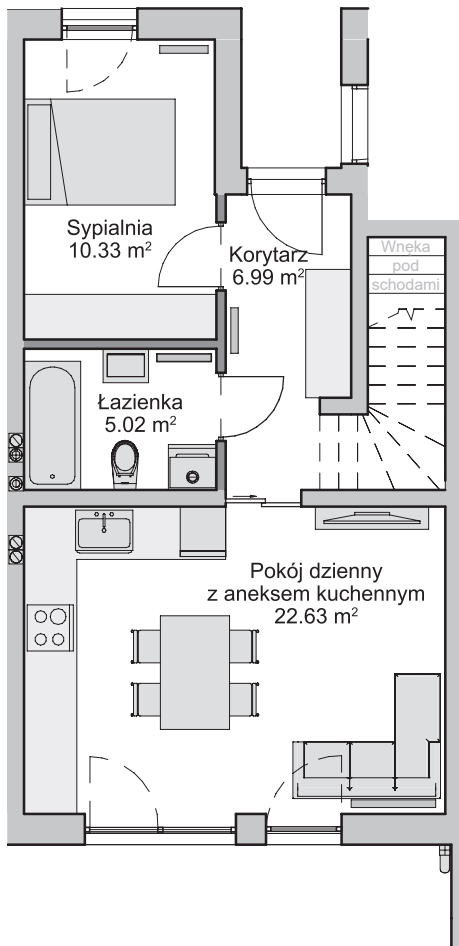

Nr Lokalu	3 A
Liczba kondygnacji	1
Liczba pokoi	2
Powierzchnia ogrodu	ok. 41.53 m <sup>2</sup>
Powierzchnia lokalu mieszkaniowego	<b>44.97 m<sup>2</sup></b>

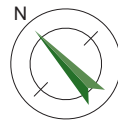

Skala 1:100

— ścianki działowe nadające się do demontażu