


Garvena PARK

ul. Świętopełka, Rumia

dsdevelopment.pl

PARTER

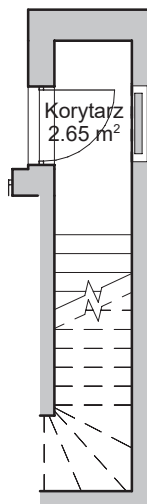



Nr Lokalu **4 B**

Liczba kondygnacji **2**

Liczba pokoi **3**

Powierzchnia lokalu mieszkaniowego **58.33 m²**

PIĘTRO

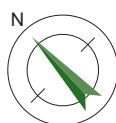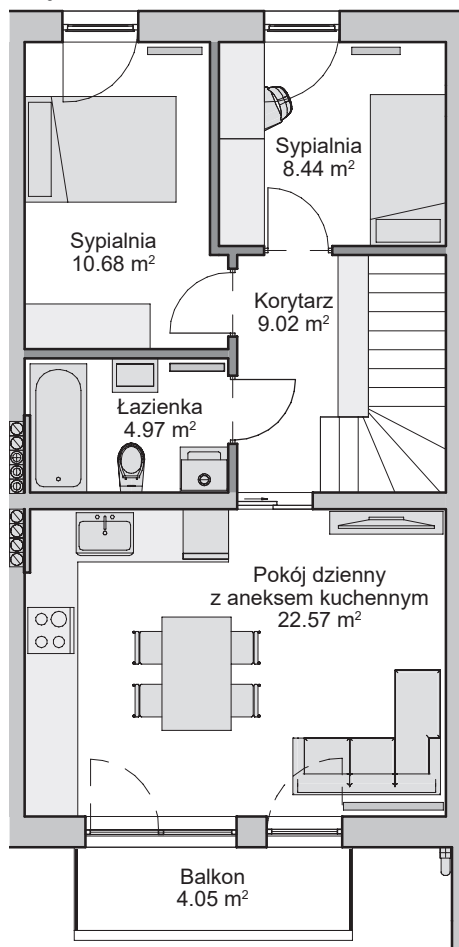

Skala 1:100

— ścianki działowe nadające się do demontażu