


Garvena PARK

ul. Świętopełka, Rumia

dsdevelopment.pl

PARTER

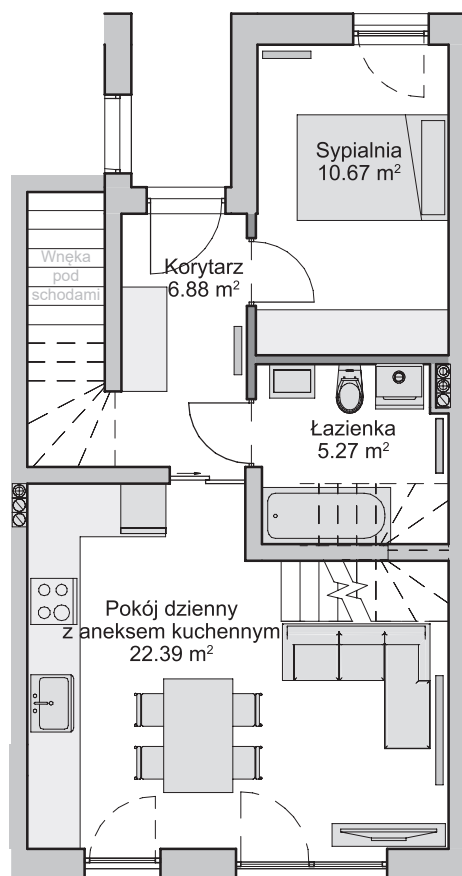

Nr Lokalu

5 A

Liczba kondygnacji

2

Liczba pokoi

4



Powierzchnia ogrodu

ok. 35.37 m²

Powierzchnia lokalu mieszkaniowego

72.11 m²

PIĘTRO

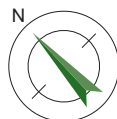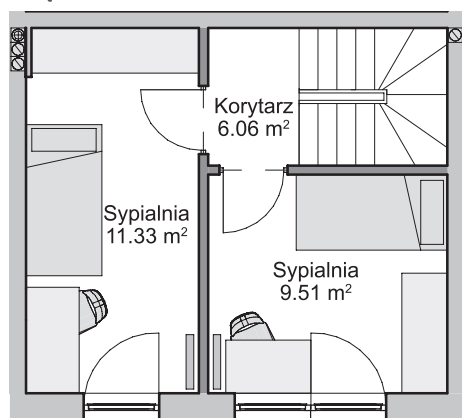

Skala 1:100

— ścianki działowe nadające się do demontażu