


Garvena PARK


ul. Świętopełka, Rumia

dsdevelopment.pl

PARTER

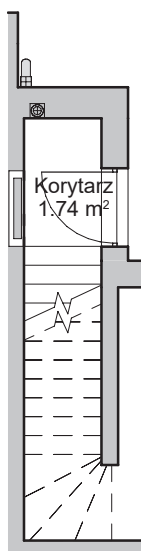

PIĘTRO

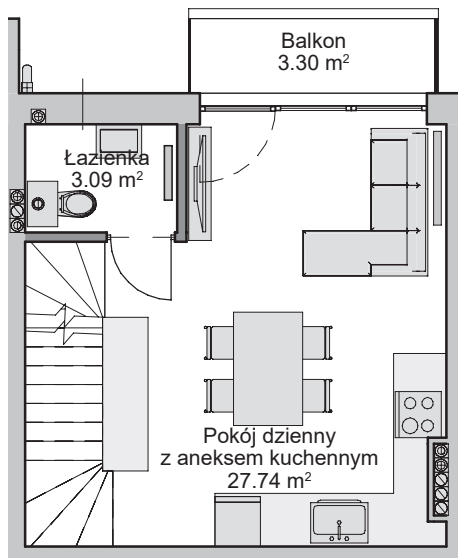

Nr Lokalu

5 B

Liczba kondygnacji



3

Liczba pokoi

4

Powierzchnia lokalu mieszkaniowego **76.22 m²**

PODDASZE

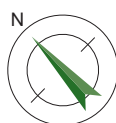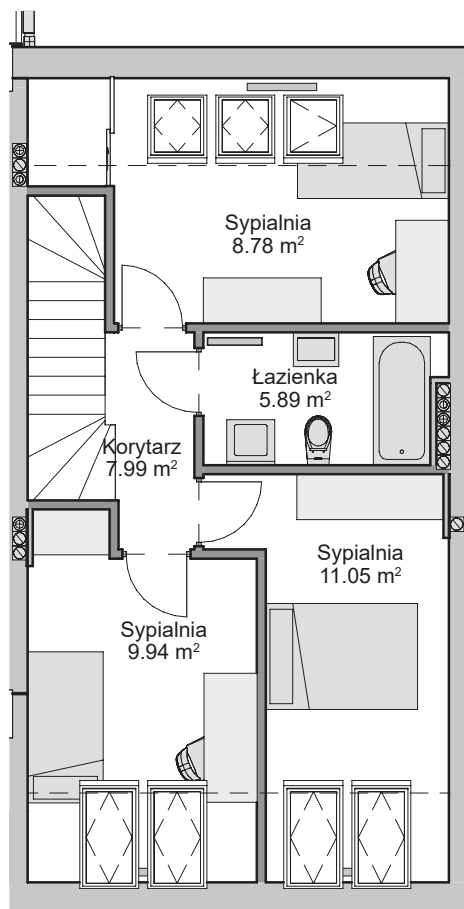

Skala 1:100

— ścianki działowe nadające się do demontażu

Biuro sprzedaży:
pon-sob 10:00-18:00
(spotkania umawiamy telefonicznie)

✉ biuro@dsdevelopment.pl
☎ 58 679 29 59

DS Development Sp. z o. o. Sp. K.
ul. Kalinowa 6, 81-198 Kosakowo

