


Garvena PARK

ul. Świętopełka, Rumia

dsdevelopment.pl

PARTER

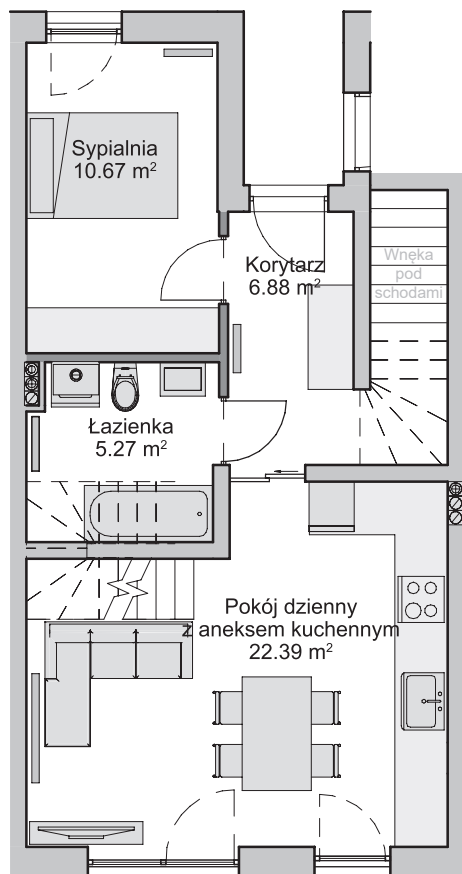

Nr Lokalu **6 A**



Liczba kondygnacji **2**

Liczba pokoi **4**

Powierzchnia ogrodu **ok. 35.37 m²**

Powierzchnia lokalu mieszkaniowego **72.11 m²**

PIĘTRO

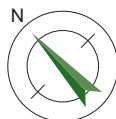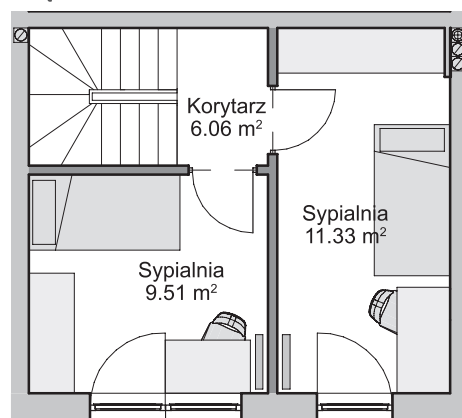

Skala 1:100

— ścianki działowe nadające się do demontażu