


# Garvena PARK

ul. Świętopełka, Rumia


dsdevelopment.pl

## PARTER

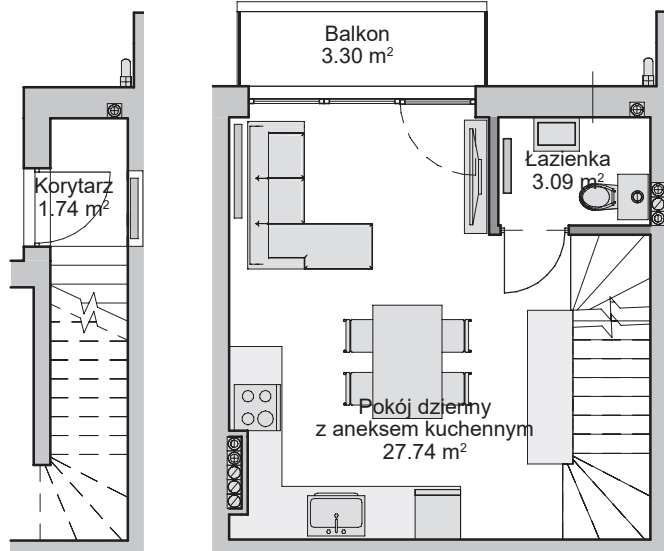

## PIĘTRO

## PODDASZE

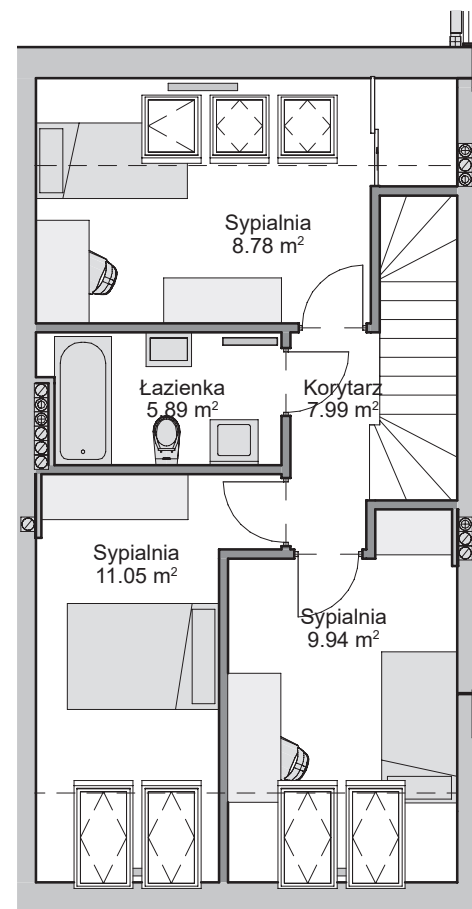

Nr Lokalu

6 B


Liczba kondygnacji

3

Liczba pokoi

4

Powierzchnia lokalu mieszkaniowego **76.22 m<sup>2</sup>**

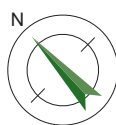

Skala 1:100

— ścianki działowe nadające się do demontażu