


# Garvena PARK

ul. Świętopełka, Rumia

dsdevelopment.pl

## PARTER

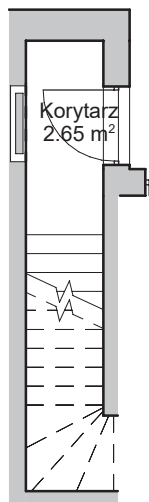

Nr Lokalu

9 B

Liczba kondygnacji



2

Liczba pokoi

3

Powierzchnia lokalu mieszkaniowego **58.33 m<sup>2</sup>**

## PIĘTRO

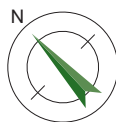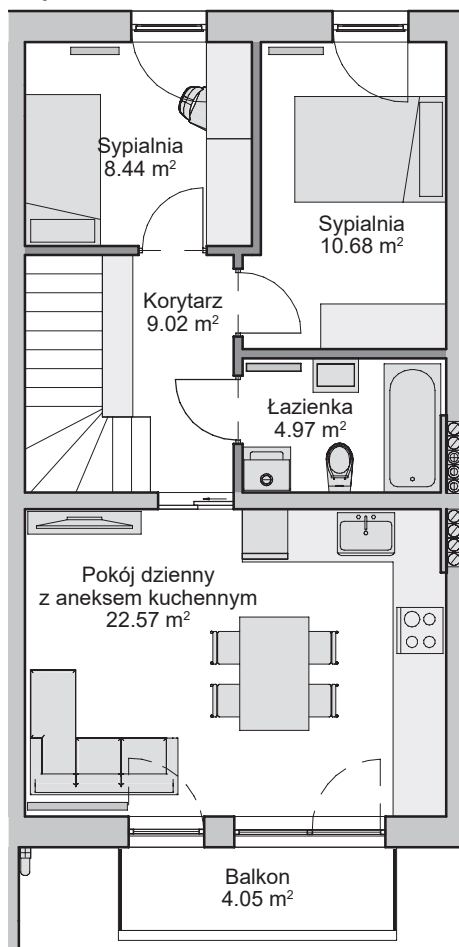

Skala 1:100

— ścianki działowe nadające się do demontażu