



# Garvena PARK

ul. Świętopetka, Rumia

garvena.pl

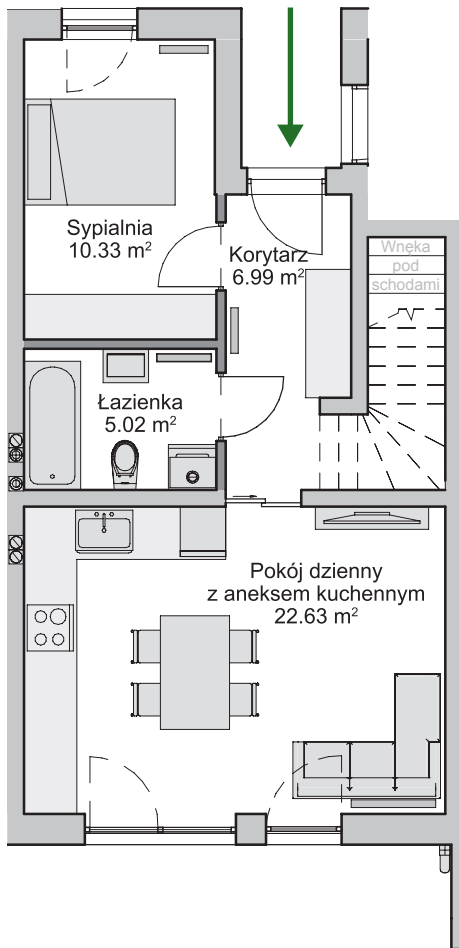

Nr Lokalu	12 A
Liczba kondygnacji	1
Liczba pokoi	2
Powierzchnia ogrodu	ok. 42 m <sup>2</sup>
Powierzchnia lokalu mieszkalnego	<b>44.97 m<sup>2</sup></b>

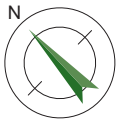

Skala 1:100

— ścianki działowe nadające się do demontażu



Biuro sprzedaży:  
Pn-Pt 8:00-16:00\*

✉ sprzedaz@dsdevelopment.pl  
☎ 58 679 29 59

DS Development Sp. z o. o. Sp. K.  
ul. Kalinowa 6, 81-198 Kosakowo



\*Istnieje możliwość umówienia spotkania w innych godzinach oraz w soboty po wcześniejszym kontakcie telefonicznym