


# Garvena PARK

ul. Świętopetka, Rumia

garvena.pl

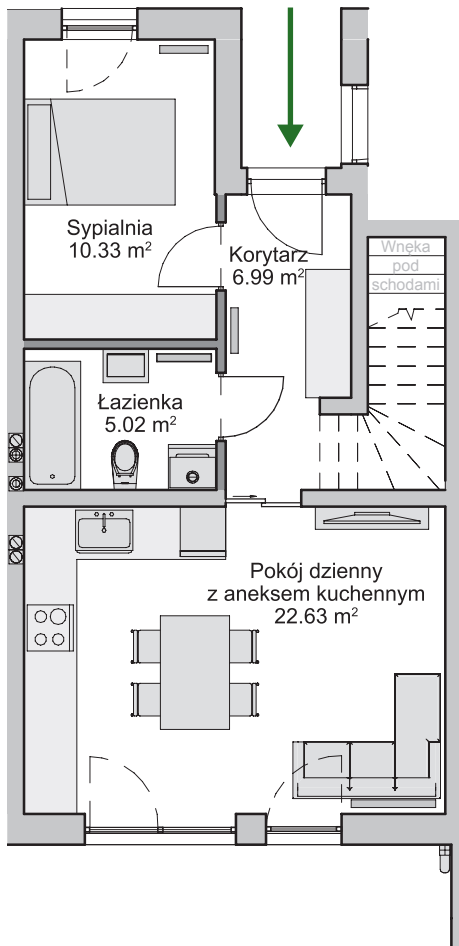


Nr Lokalu **14 A**

Liczba kondygnacji **1**

Liczba pokoi **2**

Powierzchnia ogrodu **ok. 42 m<sup>2</sup>**

Powierzchnia lokalu mieszkalnego **44.97 m<sup>2</sup>**

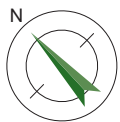

Skala 1:100

— ścianki działowe nadające się do demontażu

Biuro sprzedaży:  
Pn-Pt 8:00-16:00\*

✉ sprzedaz@dsdevelopment.pl  
☎ 58 679 29 59

DS Development Sp. z o. o. Sp. K.  
ul. Kalinowa 6, 81-198 Kosakowo



\*Istnieje możliwość umówienia spotkania w innych godzinach oraz w soboty po wcześniejszym kontakcie telefonicznym