


Garvena PARK


ul. Świętopętka, Rumia

garvena.pl


PARTER

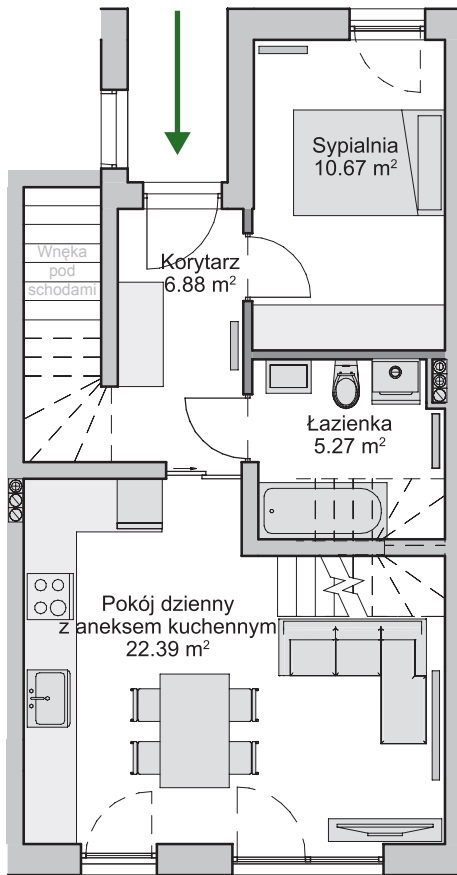

PIĘTRO

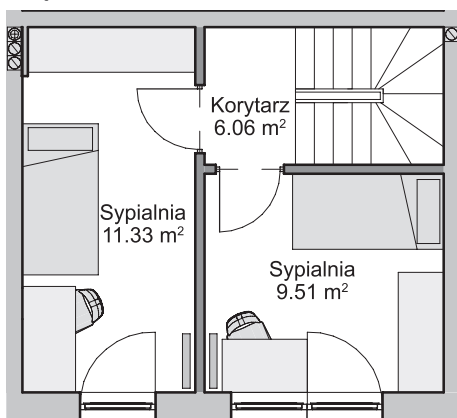

Nr Lokalu	15 A
Liczba kondygnacji	2
Liczba pokoi	4
Powierzchnia ogrodu	ok. 35 m ²
Powierzchnia lokalu mieszkalnego	72.11 m²

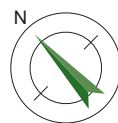

Skala 1:100

— ścianki działowe nadające się do demontażu

Biuro sprzedaży:
Pn-Pt 8:00-16:00*

✉ sprzedaz@dsdevelopment.pl
☎ 58 679 29 59

DS Development Sp. z o. o. Sp. K.
ul. Kalinowa 6, 81-198 Kosakowo



*Istnieje możliwość umówienia spotkania w innych godzinach oraz w soboty po wcześniejszym kontakcie telefonicznym