


Garvena PARK


ul. Świętopętka, Rumia

garvena.pl


PARTER

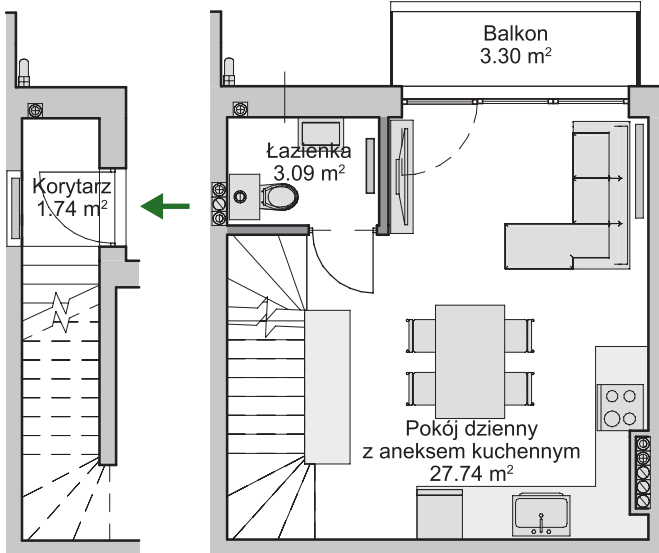

PIĘTRO

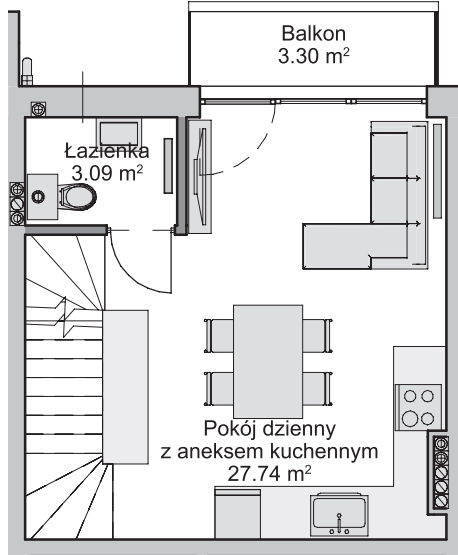

PODDASZE

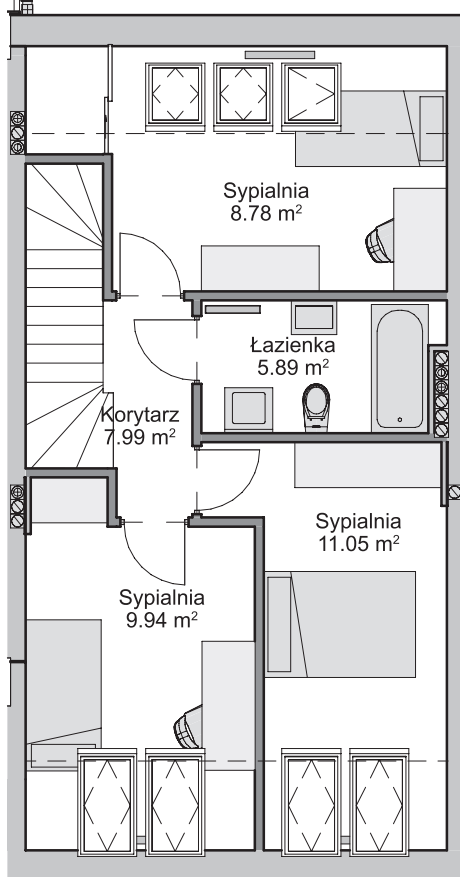

Nr Lokalu

15 B

Liczba kondygnacji


3

Liczba pokoi

4

Powierzchnia lokalu mieszkalnego

76.22 m²

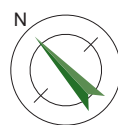

Skala 1:100

— ścianki działowe nadające się do demontażu

Biurow sprzedaży:
Pn-Pt 8:00-16:00*

✉ sprzedaz@dsdevelopment.pl
☎ 58 679 29 59

DS Development Sp. z o. o. Sp. K.
ul. Kalinowa 6, 81-198 Kosakowo



*Istnieje możliwość umówienia spotkania w innych godzinach
oraz w soboty po wcześniejszym kontakcie telefonicznym