


# Garvena PARK

ul. Świętopętka, Rumia

garvena.pl

## PARTER

## PIĘTRO

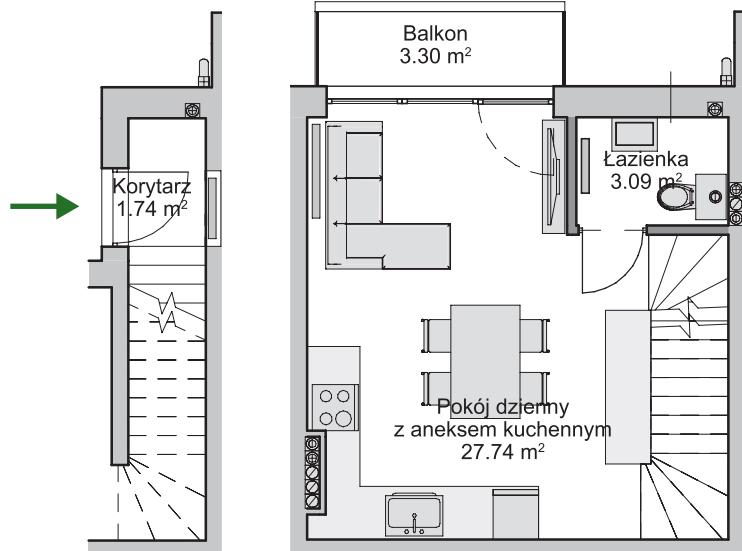

Nr Lokalu

16 B

Liczba kondygnacji

3



Liczba pokoi

4

Powierzchnia lokalu mieszkalnego

**76.22 m<sup>2</sup>**

## PODDASZE

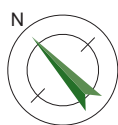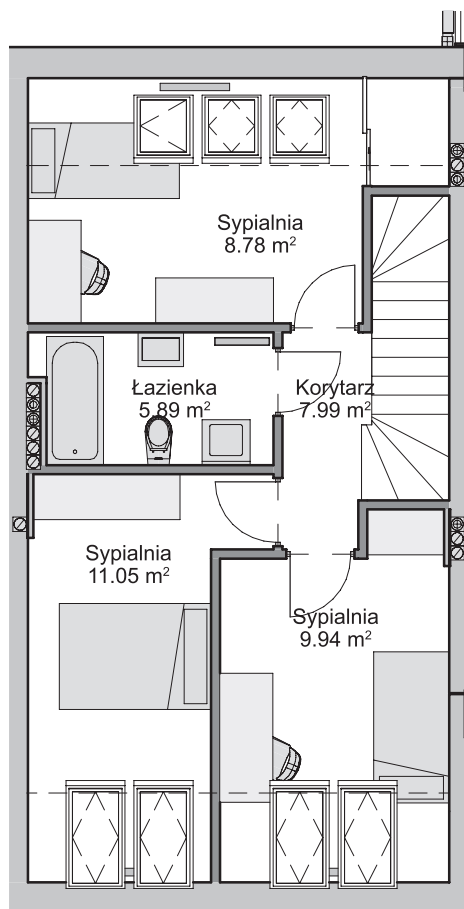

Skala 1:100

— ścianki działowe nadające się do demontażu

Biurow sprzedaży:  
Pn-Pt 8:00-16:00\*

✉ sprzedaz@dsdevelopment.pl  
☎ 58 679 29 59

DS Development Sp. z o. o. Sp. K.  
ul. Kalinowa 6, 81-198 Kosakowo



\*Istnieje możliwość umówienia spotkania w innych godzinach oraz w soboty po wcześniejszym kontakcie telefonicznym