
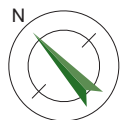


Garvena PARK

ul. Świętopętka, Rumia

garvena.pl

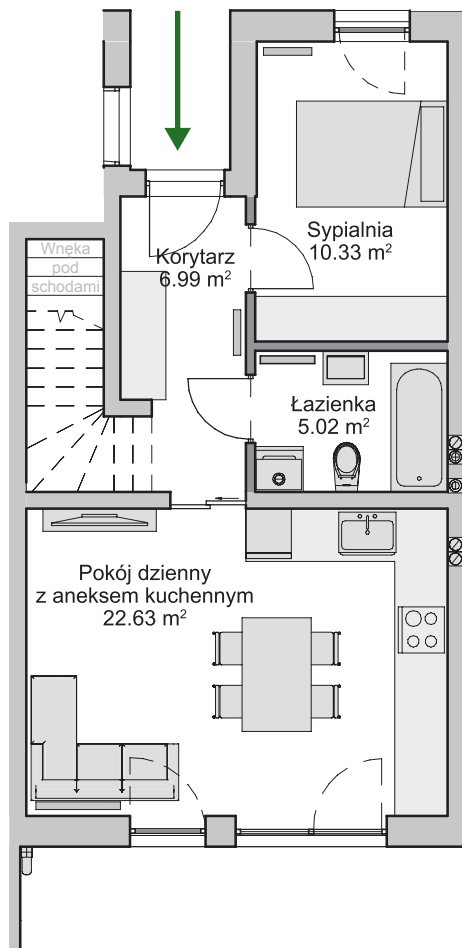

Skala 1:100

— ścianki działowe nadające się do demontażu

Nr Lokalu **17 A**

Liczba kondygnacji **1**

Liczba pokoi **2**

Powierzchnia ogrodu **ok. 42m²**

Powierzchnia lokalu mieszkalnego **44.97 m²**



Biuro sprzedaży:
Pn-Pt 8:00-16:00*

✉ sprzedaz@dsdevelopment.pl
☎ 58 679 29 59

DS Development Sp. z o. o. Sp. K.
ul. Kalinowa 6, 81-198 Kosakowo

 **DSDEVELOPMENT**
THINK FREE

*Istnieje możliwość umówienia spotkania w innych godzinach oraz w soboty po wcześniejszym kontakcie telefonicznym