


# Garvena PARK


ul. Świętopełka, Rumia

garvena.pl



## PARTER

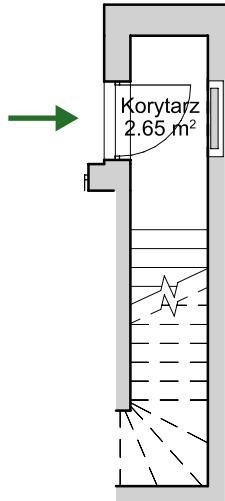

## PIĘTRO

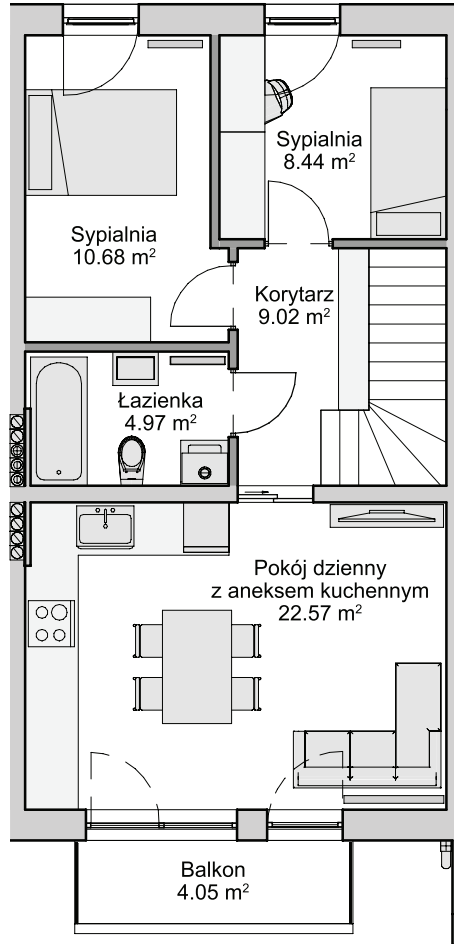

## PODDASZE

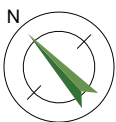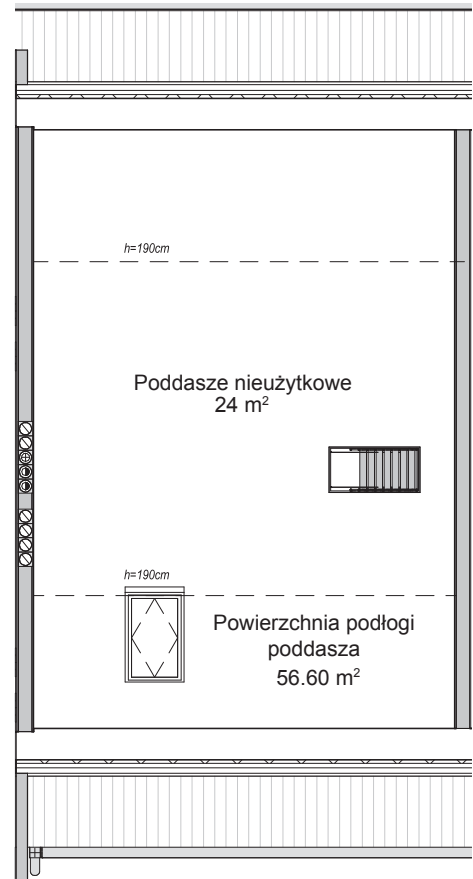

Skala 1:100

— ścianki działowe nadające się do demontażu

|   |                            |
|---|----------------------------|
| Nr Lokalu                                       | <b>13 B</b>                |
| Liczba kondygnacji                              | <b>2</b>                   |
| Liczba pokoi                                    | <b>3</b>                   |
| Powierzchnia lokalu mieszkalnego                | <b>58.33 m<sup>2</sup></b> |
| Powierzchnia dodatkowa:<br>poddasze nieużytkowe | <b>24 m<sup>2</sup></b>    |



Biuro sprzedaży:  
Pn-Pt 8:00-16:00\*

✉ sprzedaz@dsdevelopment.pl  
☎ 58 679 29 59

DS Development Sp. z o. o. Sp. K.  
ul. Kalinowa 6, 81-198 Kosakowo



\*Istnieje możliwość umówienia spotkania w innych godzinach oraz w soboty po wcześniejszym kontakcie telefonicznym