


# Garvena PARK


ul. Świętopełka, Rumia

garvena.pl



## PARTER

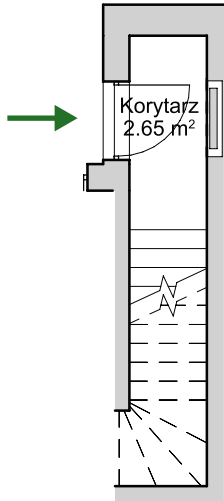

## PIĘTRO

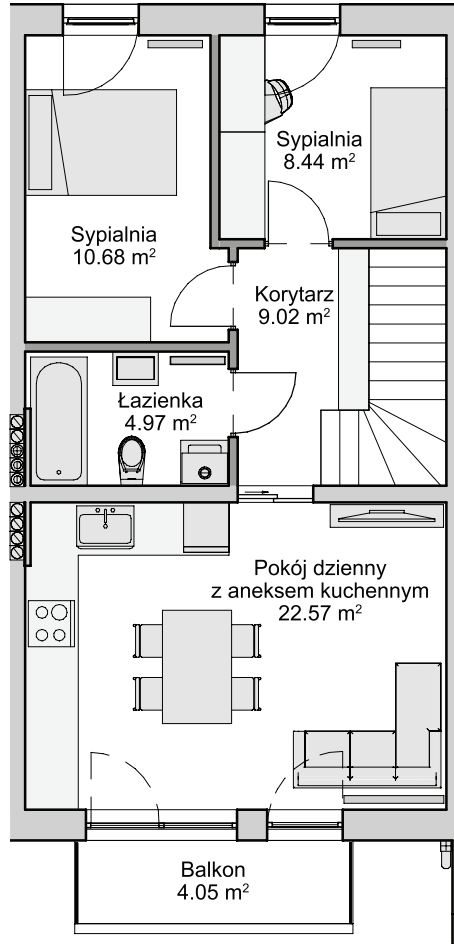

## PODDASZE

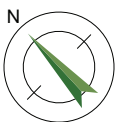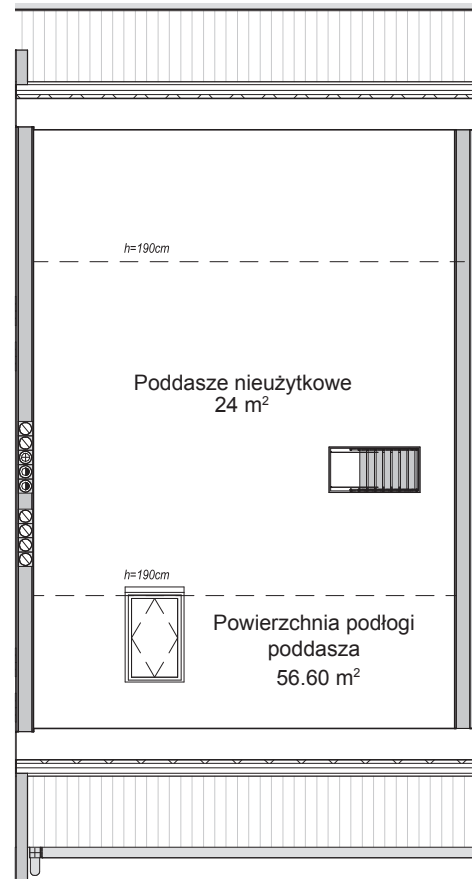

Skala 1:100

— ścianki działowe nadające się do demontażu

Nr Lokalu	14 B
Liczba kondygnacji	2
Liczba pokoi	3
Powierzchnia lokalu mieszkalnego	<b>58.33 m<sup>2</sup></b>
Powierzchnia dodatkowa: poddasze nieużytkowe	24 m <sup>2</sup>



Biuro sprzedaży:  
Pn-Pt 8:00-16:00\*

✉ sprzedaz@dsdevelopment.pl  
☎ 58 679 29 59

DS Development Sp. z o. o. Sp. K.  
ul. Kalinowa 6, 81-198 Kosakowo



\*Istnieje możliwość umówienia spotkania w innych godzinach  
oraz w soboty po wcześniejszym kontakcie telefonicznym