


# Garvena PARK

ul. Świętopełka, Rumia

garvena.pl

## PARTER

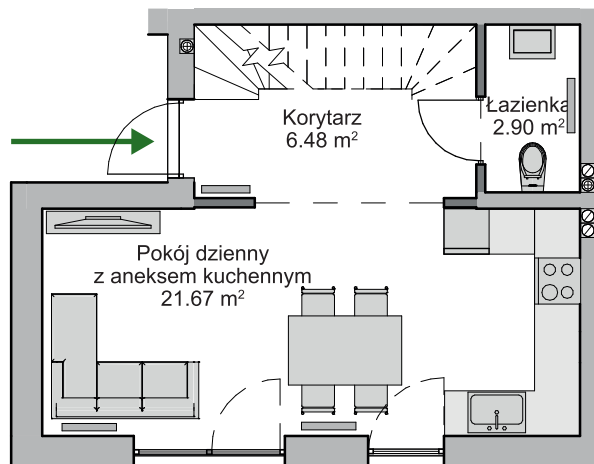

Nr Lokalu **11 B**


Liczba kondygnacji **3**

Liczba pokoi **4/5**



Powierzchnia ogrodu **ok. 91m<sup>2</sup>**

Powierzchnia lokalu mieszkalnego **97.99 m<sup>2</sup>**

## PIĘTRO

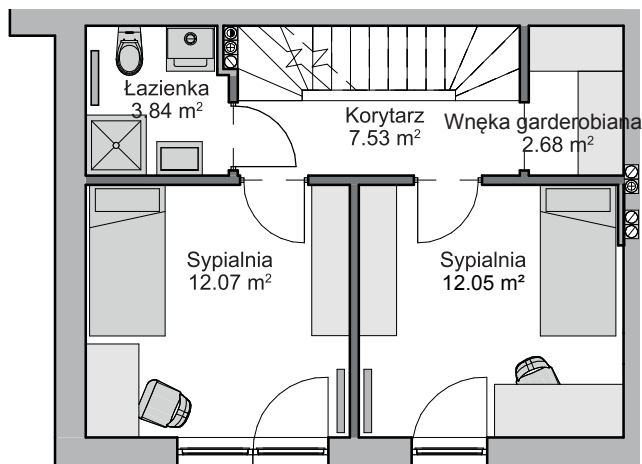

## PODDASZE

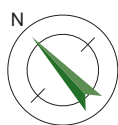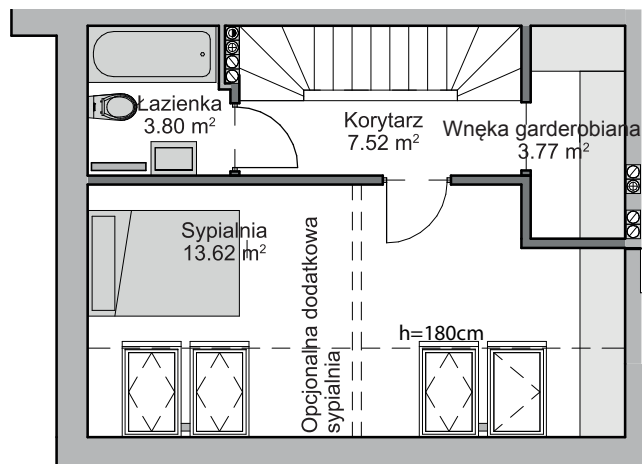

Skala 1:100

— ścianki działowe nadające się do demontażu

Biuro sprzedaży:  
Pn-Pt 8:00-16:00\*

✉ sprzedaz@dsdevelopment.pl  
☎ 58 679 29 59

DS Development Sp. z o. o. Sp. K.  
ul. Kalinowa 6, 81-198 Kosakowo



\*Istnieje możliwość umówienia spotkania w innych godzinach oraz w soboty po wcześniejszym kontakcie telefonicznym