


Garvena PARK

ul. Świętopełka, Rumia

garvena.pl

PARTER

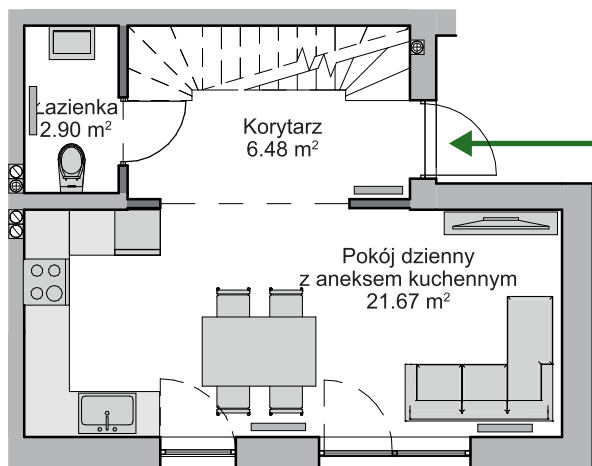

Nr Lokalu **20 B**


Liczba kondygnacji **3**

Liczba pokoi **4/5**



Powierzchnia ogrodu **ok. 111 m²**

Powierzchnia lokalu mieszkalnego **97.99 m²**

PIĘTRO

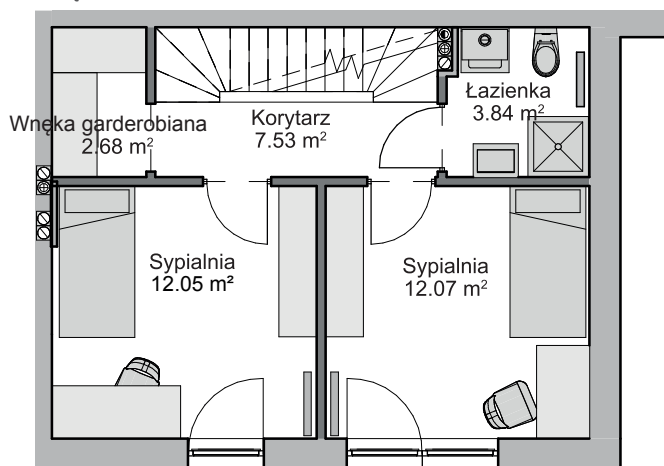

PODDASZE

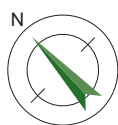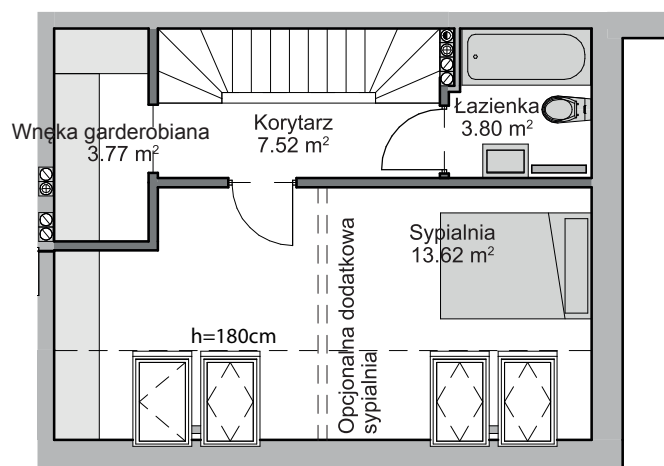

Skala 1:100

— ścianki działowe nadające się do demontażu

Biurow sprzedaży:
Pn-Pt 8:00-16:00*

✉ sprzedaz@dsdevelopment.pl
☎ 58 679 29 59

DS Development Sp. z o. o. Sp. K.
ul. Kalinowa 6, 81-198 Kosakowo



*Istnieje możliwość umówienia spotkania w innych godzinach oraz w soboty po wcześniejszym kontakcie telefonicznym