


Garvena PARK

ul. Świętopętka, Rumia

garvena.pl

PARTER

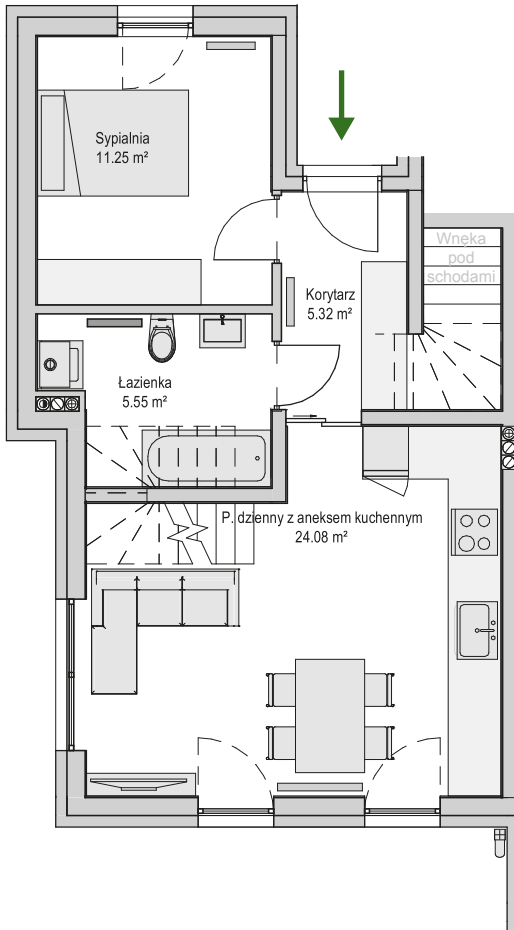

Nr Lokalu

21 A

Liczba kondygnacji

2

Liczba pokoi

4



Powierzchnia ogrodu

ok. 123 m²

Powierzchnia lokalu mieszkalnego

72.94 m²

PIĘTRO

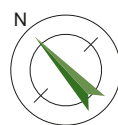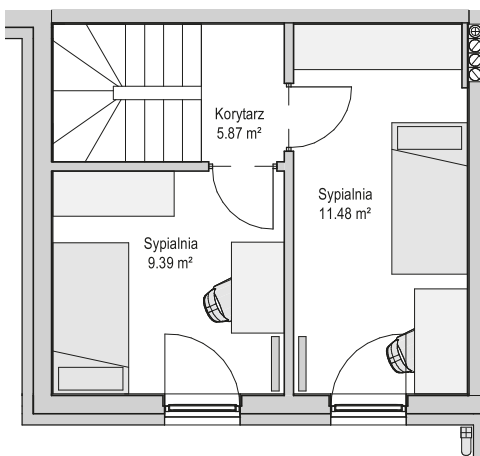

Skala 1:100

— ścianki działowe nadające się do demontażu

Biurow sprzedaży:
Pn-Pt 8:00-16:00*

✉ sprzedaz@dsdevelopment.pl
☎ 58 679 29 59

*Istnieje możliwość umówienia spotkania w innych godzinach oraz w soboty po wcześniejszym kontakcie telefonicznym

DS Development Sp. z o. o. Sp. K.
ul. Kalinowa 6, 81-198 Kosakowo

