



Garvena PARK

ul. Świętopętka, Rumia

garvena.pl

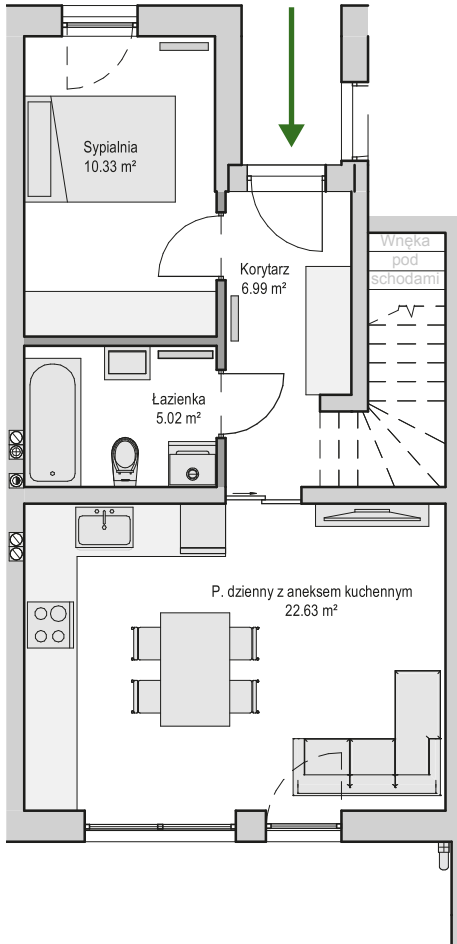

| | |
|----------------------------------|----------------------------|
| Nr Lokalu | 24 A |
| Liczba kondygnacji | 1 |
| Liczba pokoi | 2 |
| Powierzchnia ogrodu | ok. 34 m ² |
| Powierzchnia lokalu mieszkalnego | 44.97 m² |

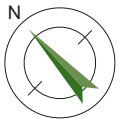

Skala 1:100

— ścianki działowe nadające się do demontażu



Biuro sprzedaży:
Pn-Pt 8:00-16:00*

✉ sprzedaz@dsdevelopment.pl
☎ 58 679 29 59

DS Development Sp. z o. o. Sp. K.
ul. Kalinowa 6, 81-198 Kosakowo



*Istnieje możliwość umówienia spotkania w innych godzinach oraz w soboty po wcześniejszym kontakcie telefonicznym