


# Garvena PARK


ul. Świętopełka, Rumia

garvena.pl



## PARTER

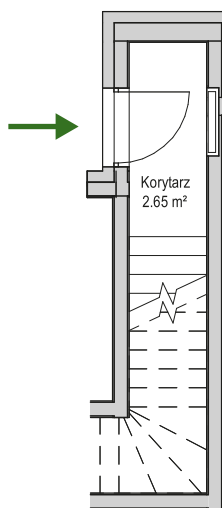

## PIĘTRO

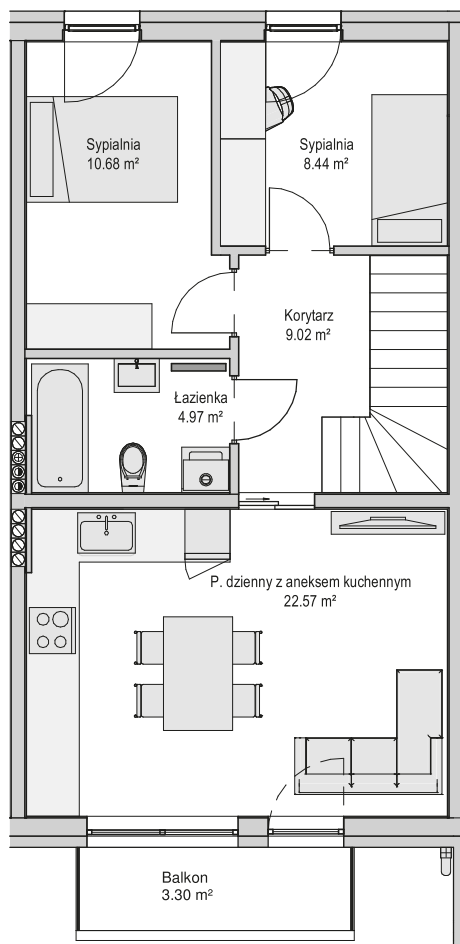

## PODDASZE

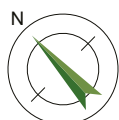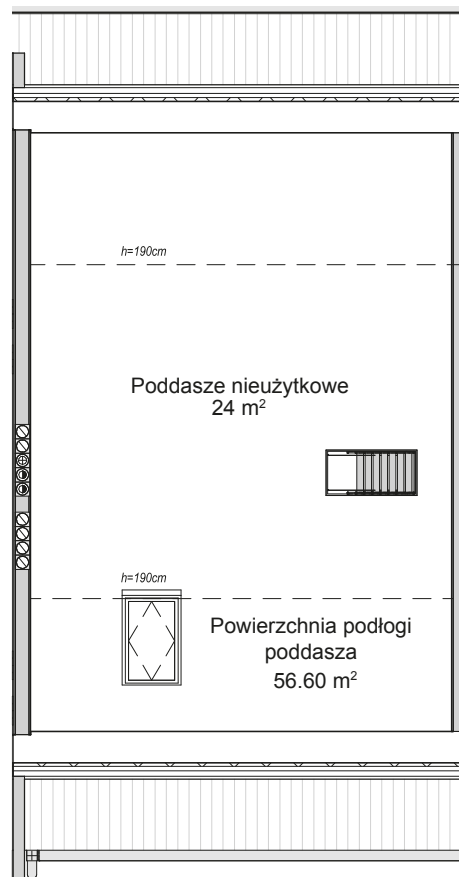

Skala 1:100

— ścianki działowe nadające się do demontażu

Nr Lokalu	<b>24 B</b>
Liczba kondygnacji	<b>2</b>
Liczba pokoi	<b>3</b>
Powierzchnia lokalu mieszkalnego	<b>58.33 m<sup>2</sup></b>
Powierzchnia dodatkowa: poddasze nieużytkowe	<b>24 m<sup>2</sup></b>



Biuro sprzedaży:  
Pn-Pt 8:00-16:00\*

✉ sprzedaz@dsdevelopment.pl  
☎ 58 679 29 59

DS Development Sp. z o. o. Sp. K.  
ul. Kalinowa 6, 81-198 Kosakowo



\*Istnieje możliwość umówienia spotkania w innych godzinach  
oraz w soboty po wcześniejszym kontakcie telefonicznym