


Garvena PARK

ul. Świętopełka, Rumia

garvena.pl

PARTER

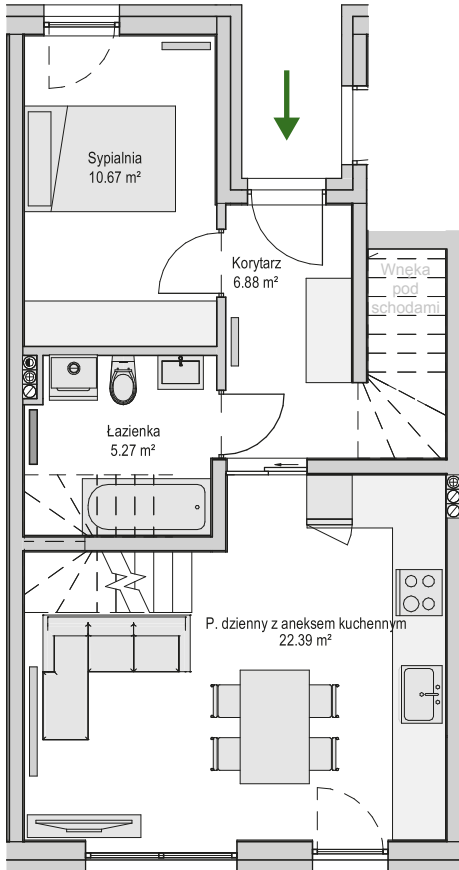

Nr Lokalu **26 A**



Liczba kondygnacji **2**

Liczba pokoi **4**

Powierzchnia ogrodu **ok. 32 m²**

Powierzchnia lokalu mieszkalnego **72.11 m²**

PIĘTRO

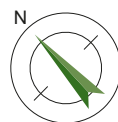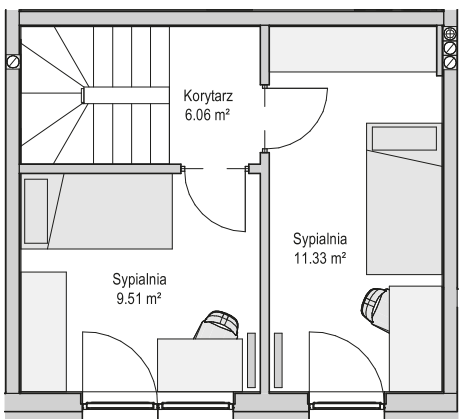

Skala 1:100

— ścianki działowe nadające się do demontażu

Biurow sprzedaży:
Pn-Pt 8:00-16:00*

✉ sprzedaz@dsdevelopment.pl
☎ 58 679 29 59

DS Development Sp. z o. o. Sp. K.
ul. Kalinowa 6, 81-198 Kosakowo



*Istnieje możliwość umówienia spotkania w innych godzinach
oraz w soboty po wcześniejszym kontakcie telefonicznym