


# Garvena PARK


ul. Świętopętka, Rumia

garvena.pl


## PARTER

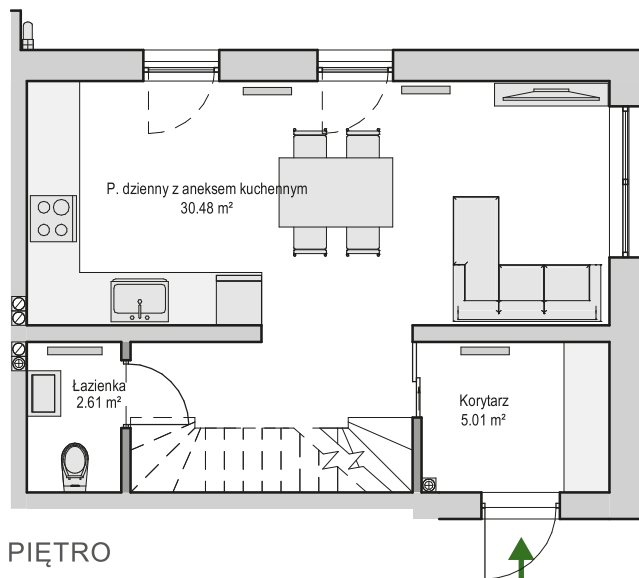


## PIĘTRO

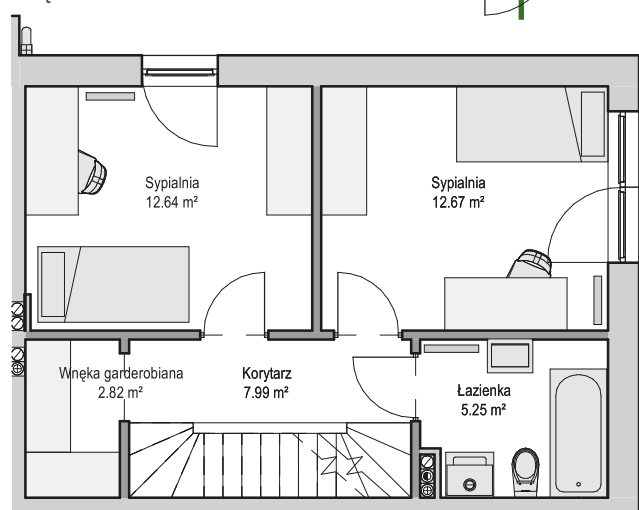

## PODDASZE

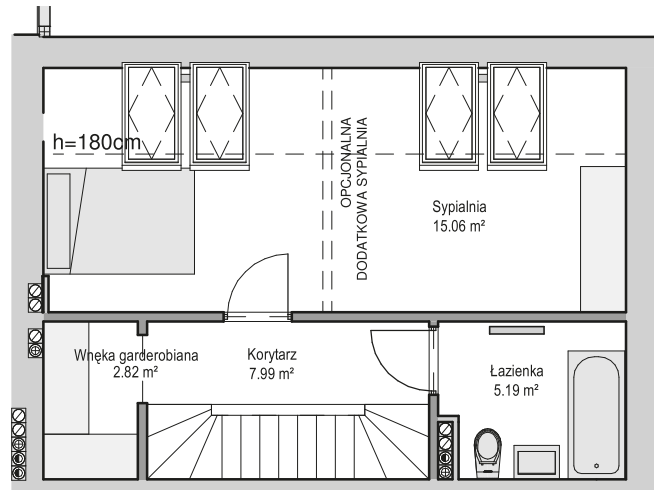

Nr Lokalu	29 A
Liczba kondygnacji	3
Liczba pokoi	4/5
Powierzchnia ogrodu	ok. 47 m <sup>2</sup>
Powierzchnia lokalu mieszkalnego	<b>110.53 m<sup>2</sup></b>

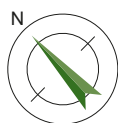

Skala 1:100

— ścianki działowe nadające się do demontażu

Biuro sprzedaży:  
Pn-Pt 8:00-16:00\*

✉ sprzedaz@dsdevelopment.pl  
☎ 58 679 29 59

DS Development Sp. z o. o. Sp. K.  
ul. Kalinowa 6, 81-198 Kosakowo



\*Istnieje możliwość umówienia spotkania w innych godzinach oraz w soboty po wcześniejszym kontakcie telefonicznym