


# Garvena PARK


ul. Świętopełka, Rumia

garvena.pl



PARTER

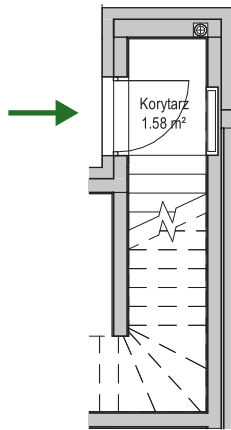

PIĘTRO

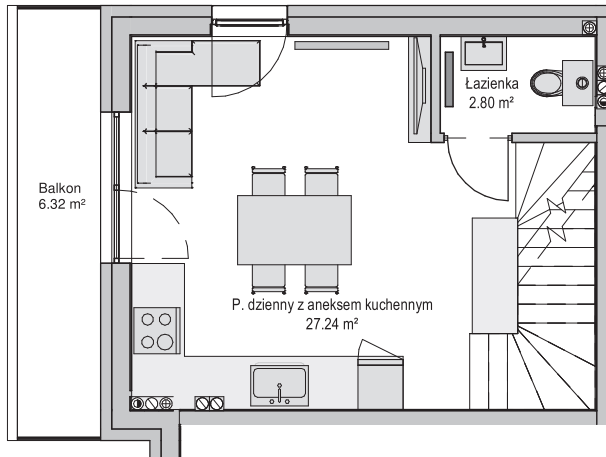

PODDASZE

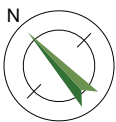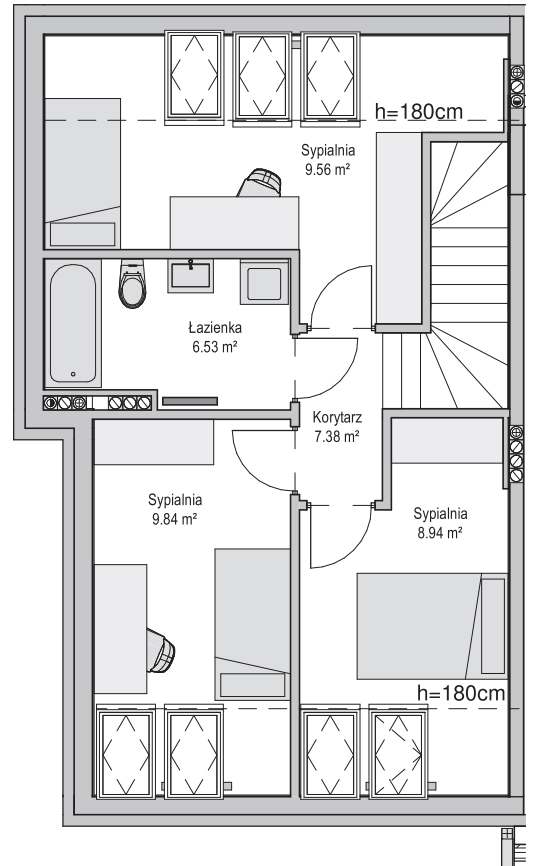

Skala 1:100

— ścianki działowe nadające się do demontażu

|                                  |                            |
|----------------------------------|----------------------------|
| Nr Lokalu                        | 30 B                       |
| Liczba kondygnacji               | 3                          |
| Liczba pokoi                     | 4                          |
| Powierzchnia lokalu mieszkalnego | <b>73.87 m<sup>2</sup></b> |



Biuro sprzedaży:  
Pn-Pt 8:00-16:00\*

✉ sprzedaz@dsdevelopment.pl  
☎ 58 679 29 59

DS Development Sp. z o. o. Sp. K.  
ul. Kalinowa 6, 81-198 Kosakowo



\*Istnieje możliwość umówienia spotkania w innych godzinach oraz w soboty po wcześniejszym kontakcie telefonicznym