


Garvena PARK


ul. Świętopełka, Rumia

garvena.pl



PARTER

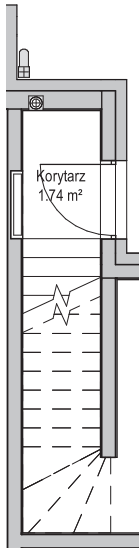

PIĘTRO

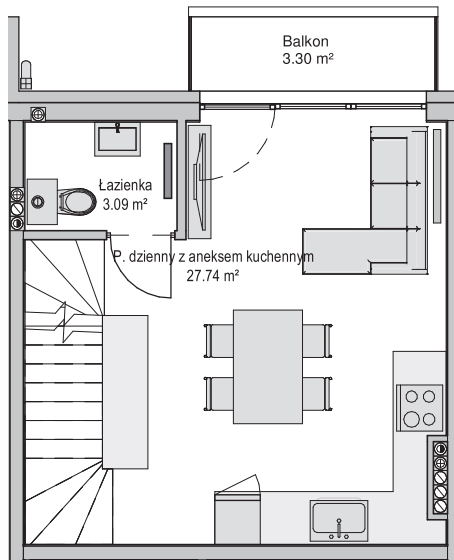

PODDASZE

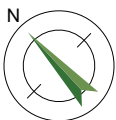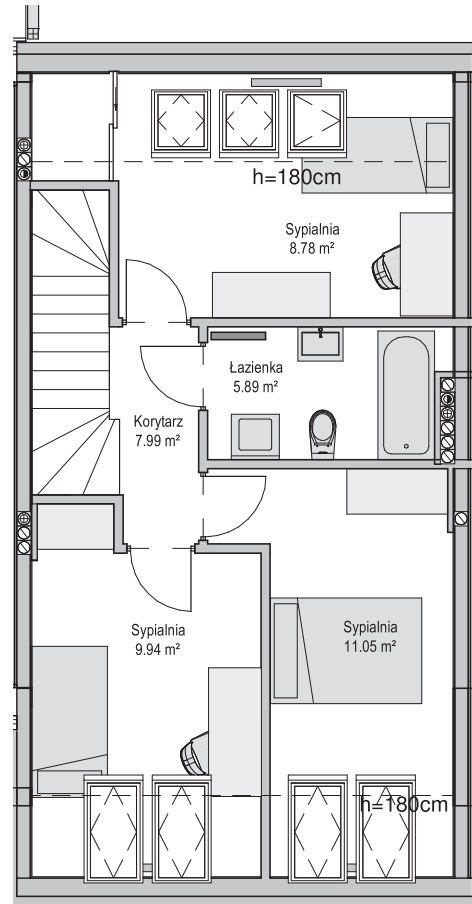

Skala 1:100

— ścianki działowe nadające się do demontażu

Nr Lokalu	32 B
Liczba kondygnacji	3
Liczba pokoi	4
Powierzchnia lokalu mieszkalnego	76.22 m²



Biuro sprzedaży:
Pn-Pt 8:00-16:00*

✉ sprzedaz@dsdevelopment.pl
☎ 58 679 29 59

DS Development Sp. z o. o. Sp. K.
ul. Kalinowa 6, 81-198 Kosakowo



*Istnieje możliwość umówienia spotkania w innych godzinach oraz w soboty po wcześniejszym kontakcie telefonicznym