



Garvena PARK

ul. Świętopętka, Rumia

garvena.pl

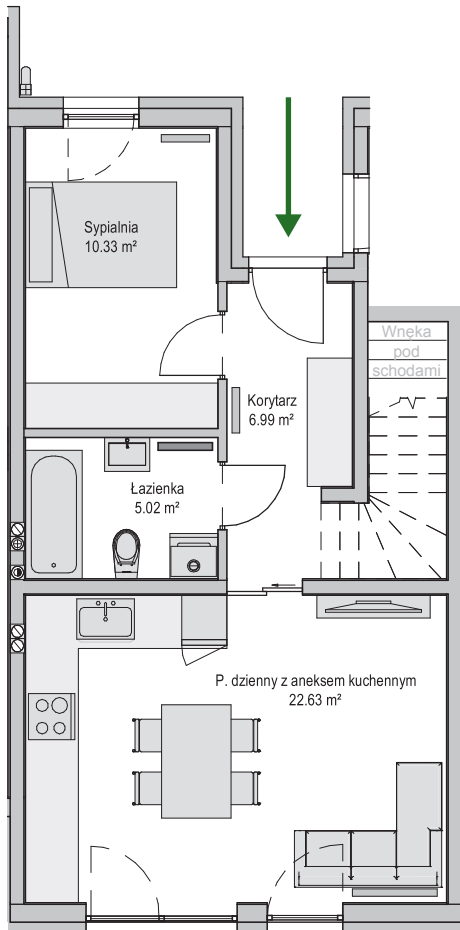

Nr Lokalu	22 A
Liczba kondygnacji	1
Liczba pokoi	2
Powierzchnia ogrodu	ok. 26 m ²
Powierzchnia lokalu mieszkalnego	44.97 m²

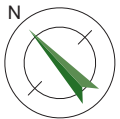

Skala 1:100

— ścianki działowe nadające się do demontażu

Biuro sprzedaży:
Pn-Pt 8:00-16:00*

✉ sprzedaz@dsdevelopment.pl
☎ 58 679 29 59

DS Development Sp. z o. o. Sp. K.
ul. Kalinowa 6, 81-198 Kosakowo



*Istnieje możliwość umówienia spotkania w innych godzinach oraz w soboty po wcześniejszym kontakcie telefonicznym