


# Garvena PARK

ul. Świętopętka, Rumia

garvena.pl

## PARTER

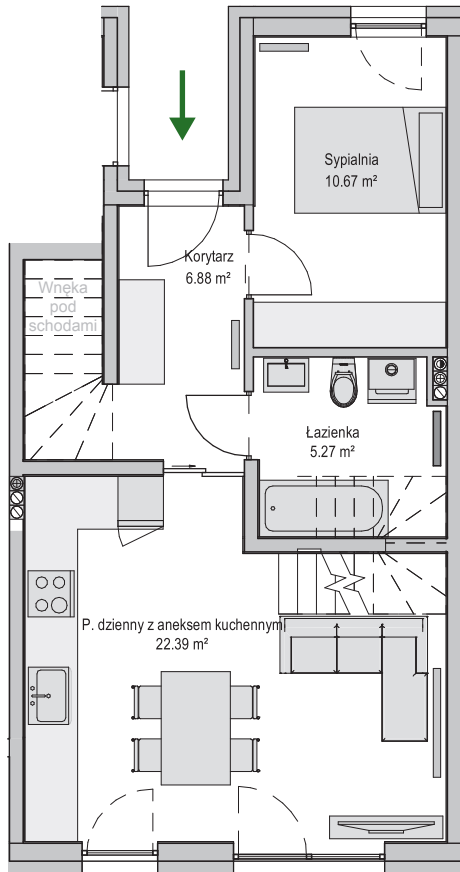

Nr Lokalu

25 A

Liczba kondygnacji

2

Liczba pokoi

4



Powierzchnia ogrodu

ok. 32 m<sup>2</sup>

Powierzchnia lokalu mieszkalnego

**72.11 m<sup>2</sup>**

## PIĘTRO

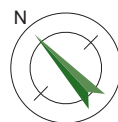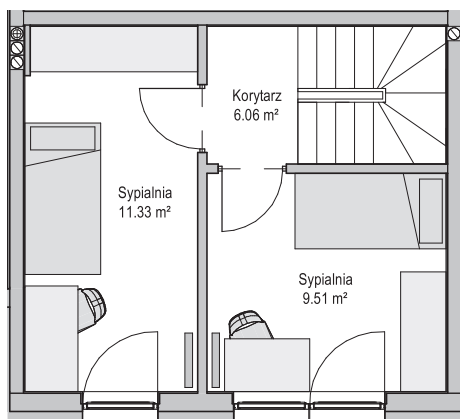

Skala 1:100

— ścianki działowe nadające się do demontażu

Biurow sprzedaży:  
Pn-Pt 8:00-16:00\*

✉ sprzedaz@dsdevelopment.pl  
☎ 58 679 29 59

DS Development Sp. z o. o. Sp. K.  
ul. Kalinowa 6, 81-198 Kosakowo



\*Istnieje możliwość umówienia spotkania w innych godzinach  
oraz w soboty po wcześniejszym kontakcie telefonicznym